

Woudse Juffen

Stedenbouwkundig plan en programma



PROGRAMMATABEL


- 1** Dijkwoningen (2 stuks)
breedtemaat: 5,4m; circa 120 m2
betaalbare koop
- 2** Verandawoningen (9 stuks)
breedtemaat: 4,8m; ca. 110 m2 GBO
betaalbare koop
- 3** Parkwoningen (7 stuks)
breedtemaat: 5,1m; ca. 120 m2 GBO
betaalbare koop
- 4** Hofwoningen (9 stuks)
breedtemaat: 4,2m; ca. 90 m2 GBO
betaalbare koop
- 5** Polderzicht appartementen (13 stuks)
breedtemaat: 6,9m; ca. 70m2 GBO
sociale huur

Legenda

bebouwing	rijbaan, rode klinker	bomen bestaand en verplant	brandkraan en gemaal	1 Dijkwoningen
bebouwing met groen dak	rijbaan (karrespoor) met grastegels	bomen nieuw	ondergrondse container	2 Verandawoningen
zonnepanelen	parkeervak met grastegels	hagen/heesters	zendmast	3 Parkwoningen
kavel	voetpad roodbruine klinker	gras	stapelmuurtjes/zitplekken	4 Hofwoningen
pergola	wandelpad, halfverharding	weiland	speelaanleidingen	5 Polderzicht appartementen
	vlonderbruggetje	wadi	insectenhotel	A educatieve tuin/tiny forest
		watergang		B buurtuin
				C uitkijkpunt


Woudse Juffen

Parkeren en ontsluiting

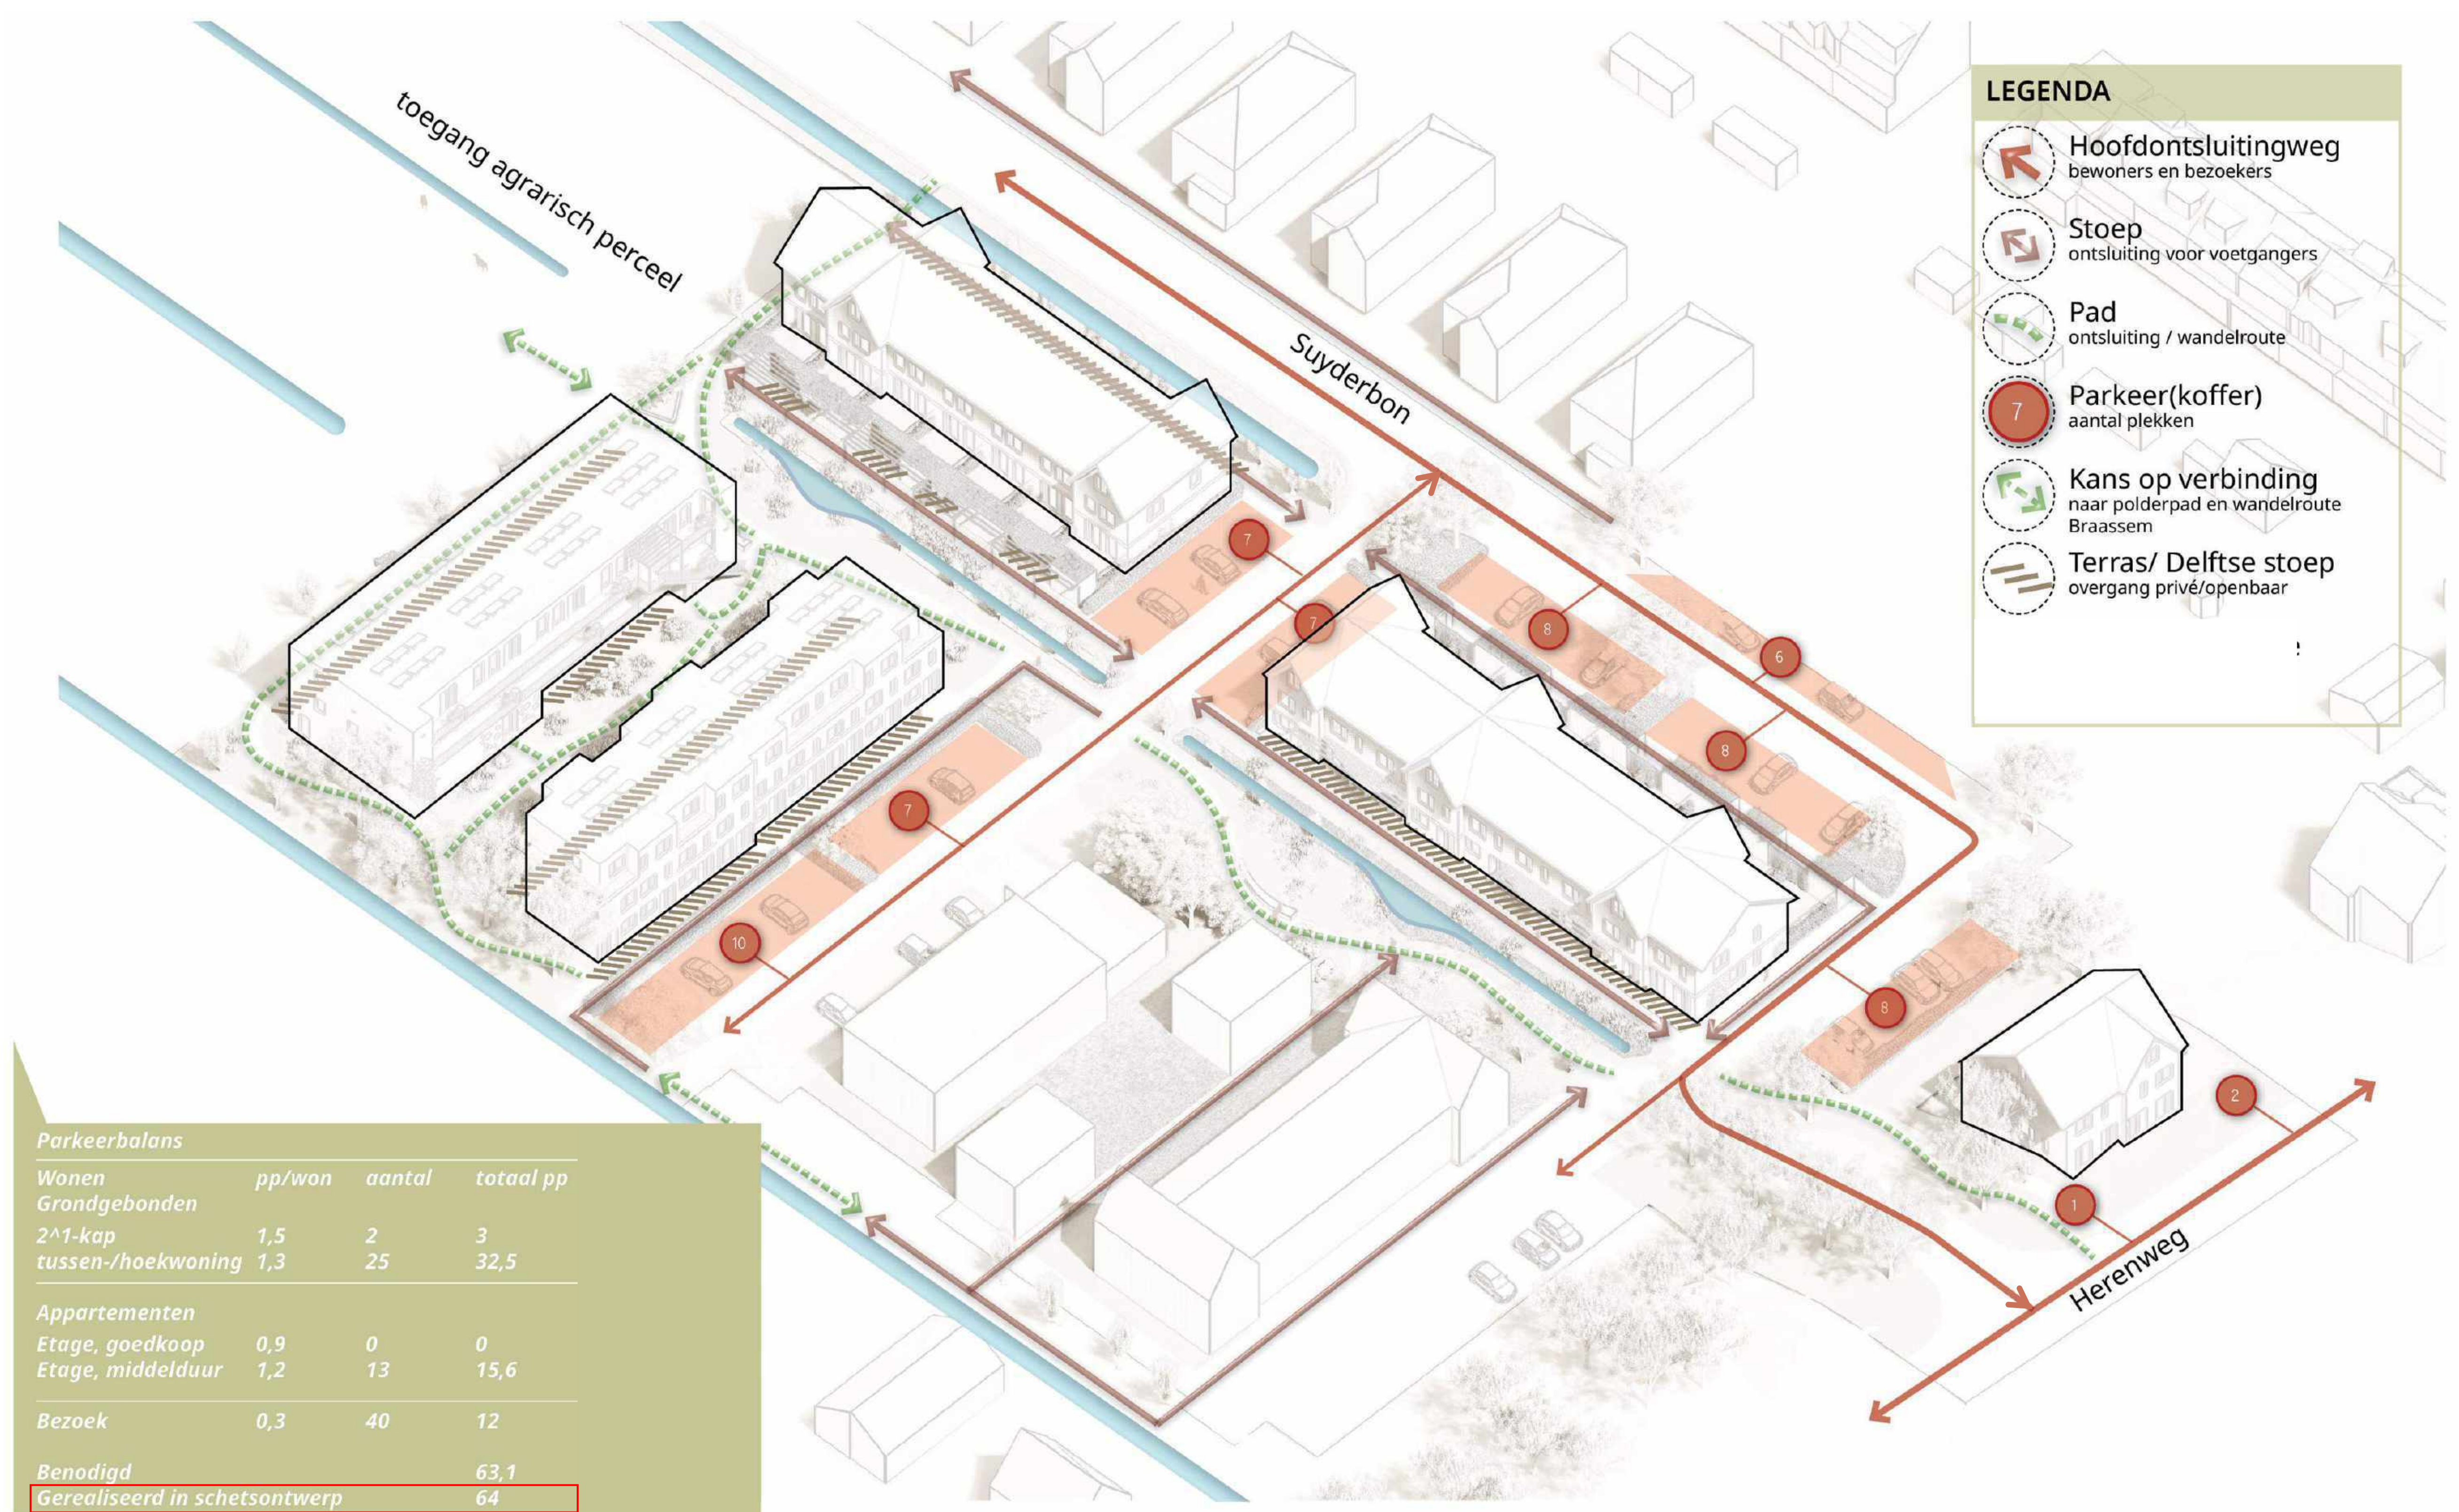

Woudse Juffen

Openbare ruimte

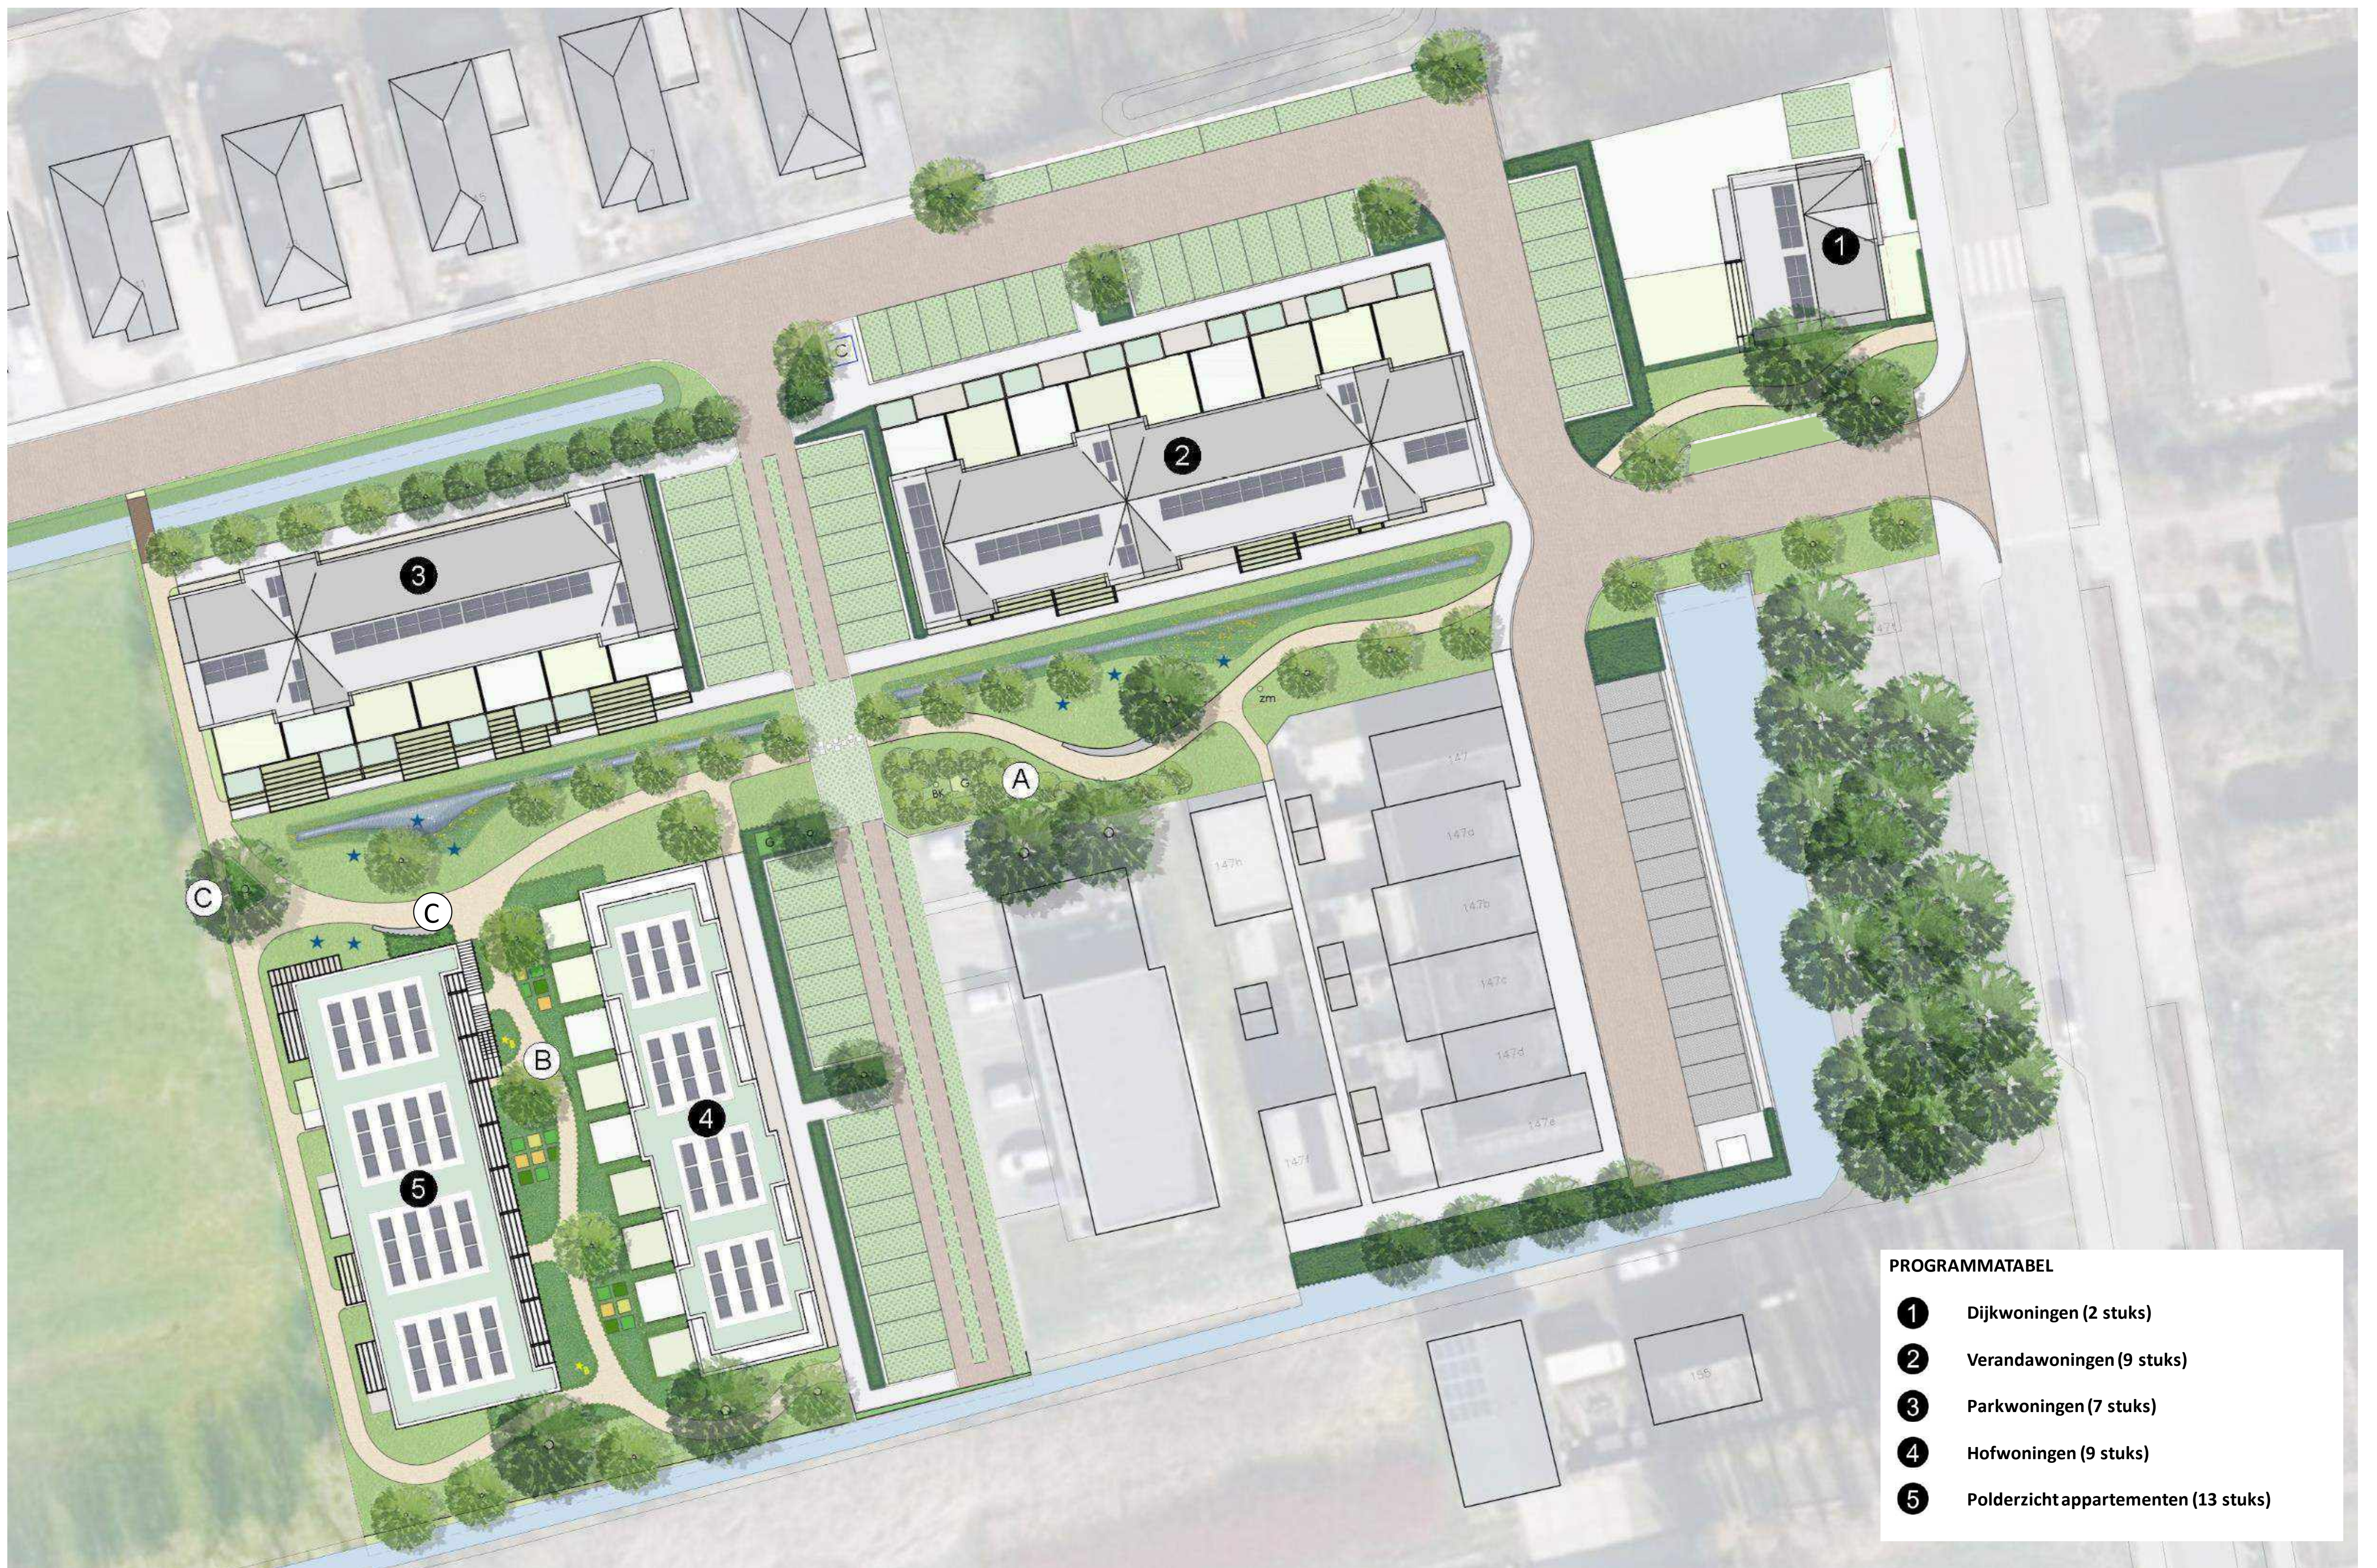



Tiny Forrest (A)



Buurttuin (B)



Uitkijpunt + spelen (C)

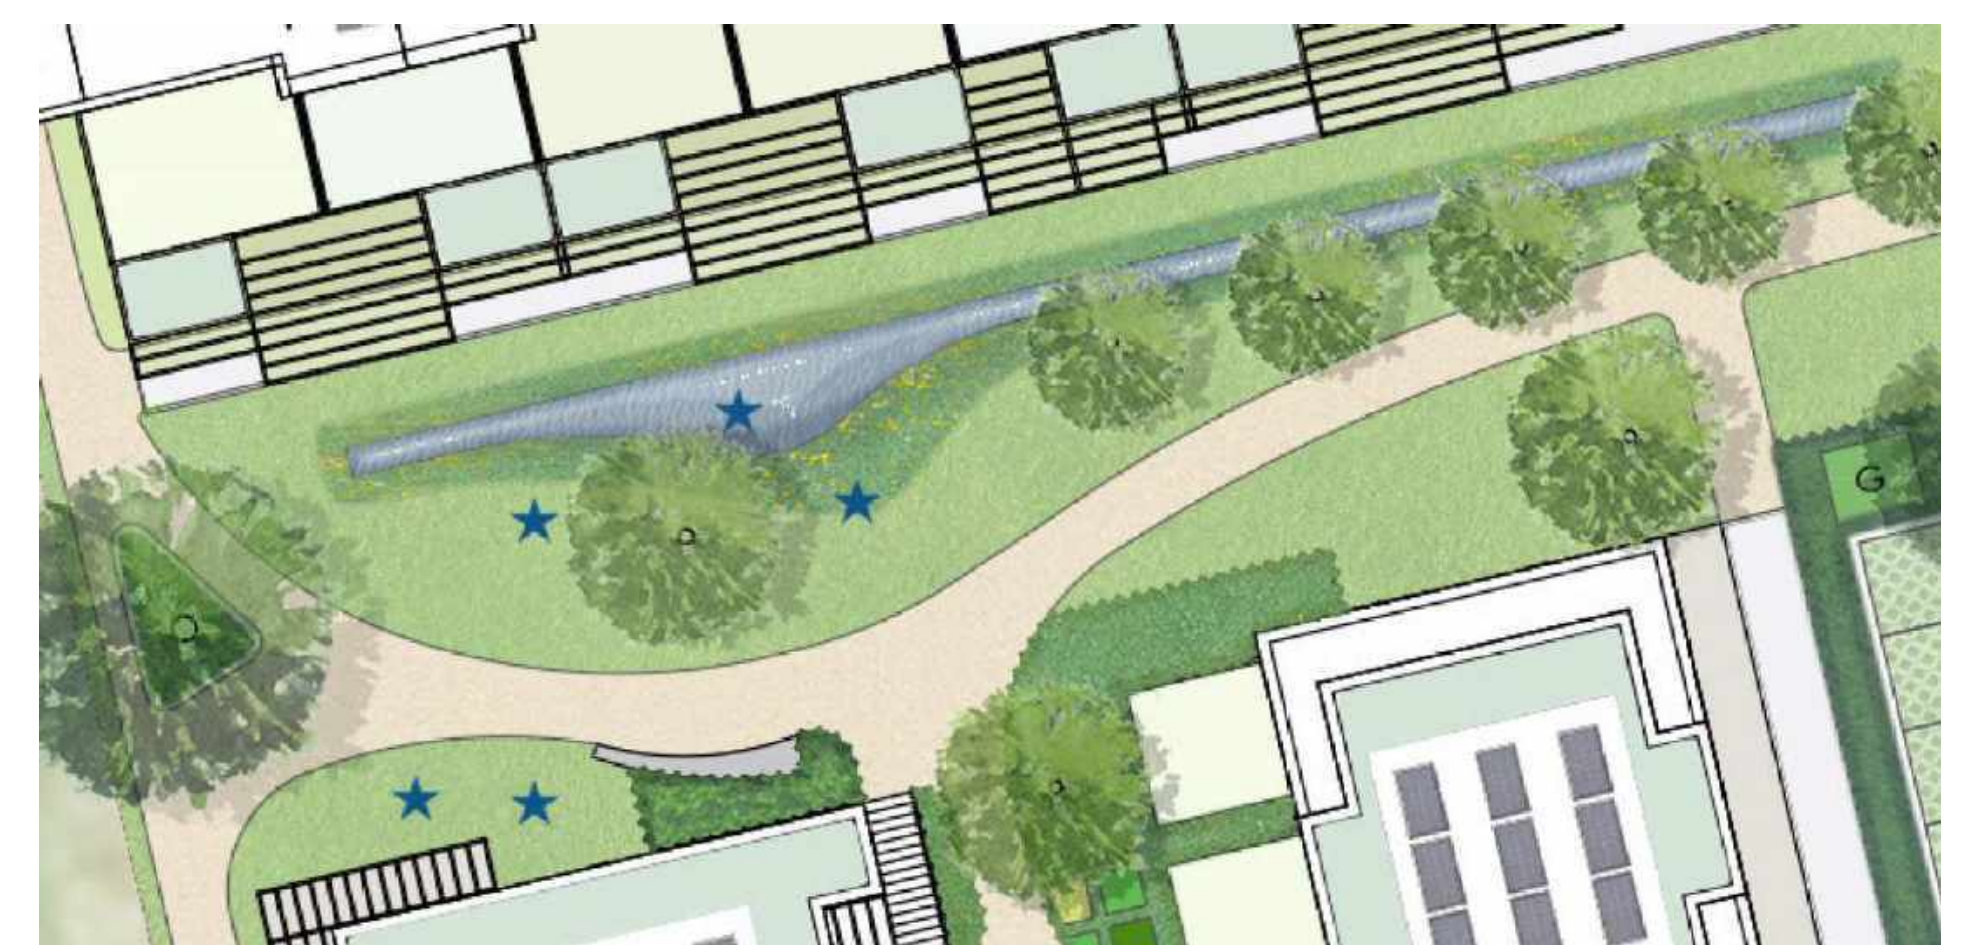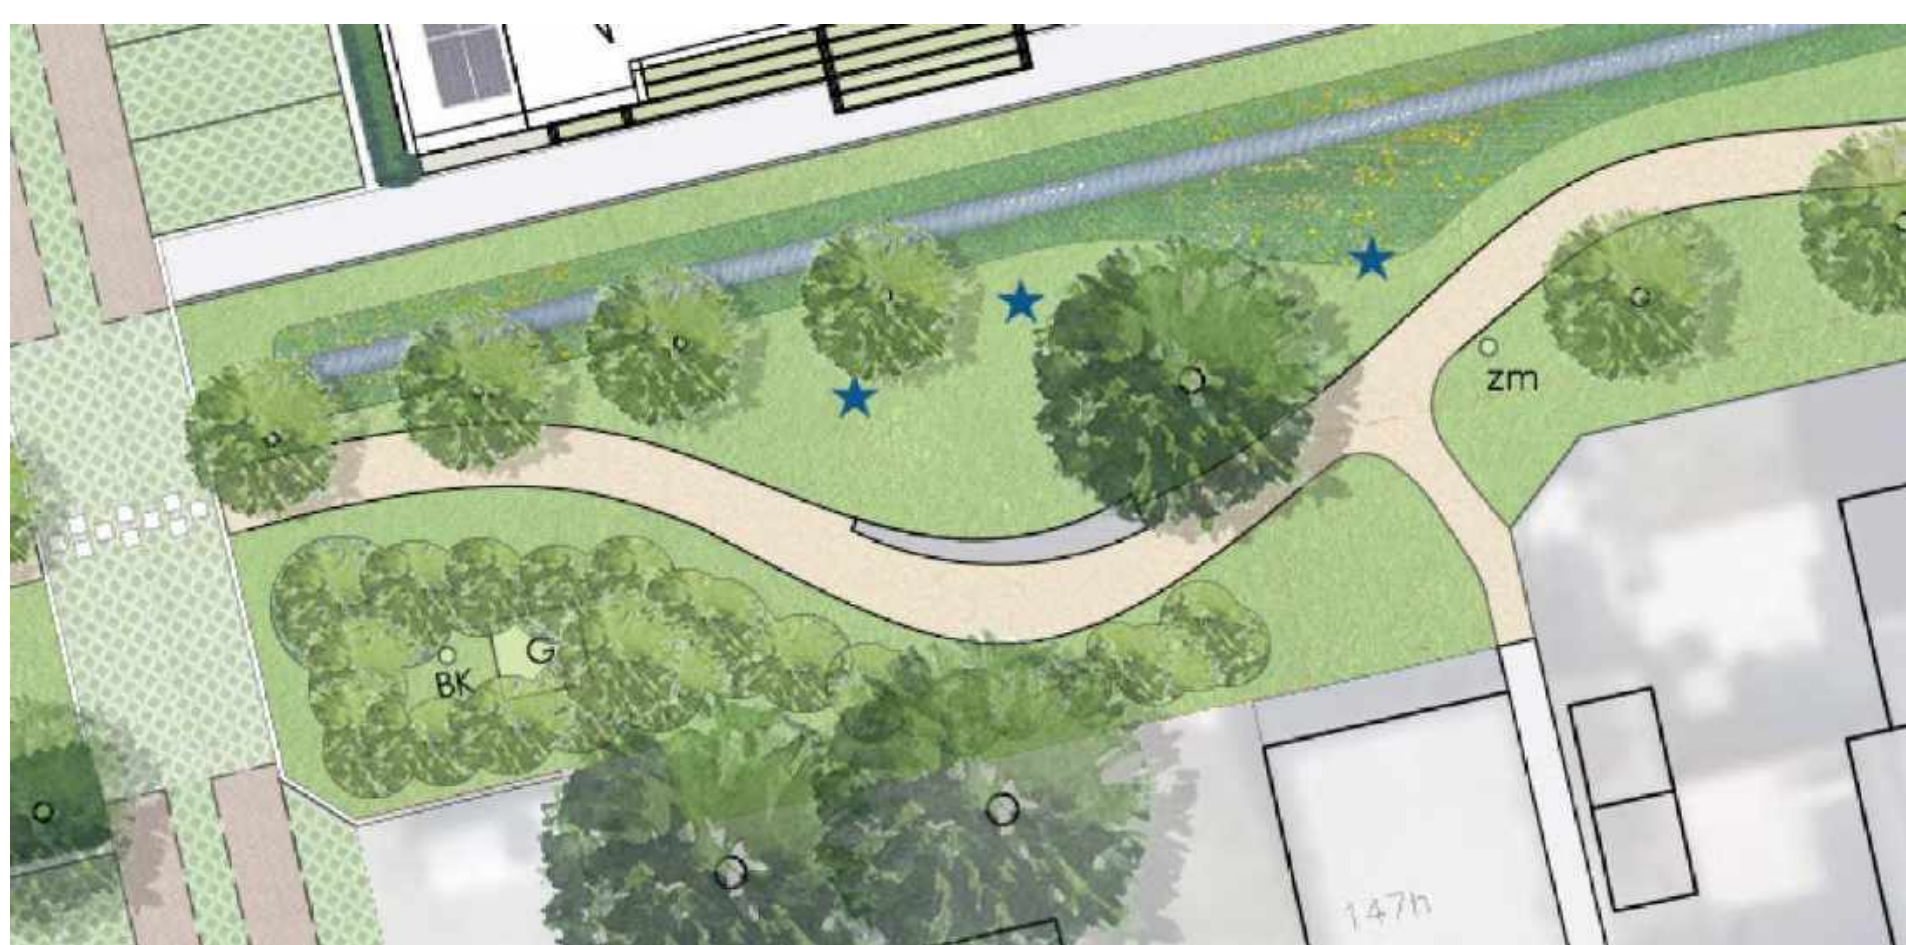

Woudse Juffen

Polderpark

Wat zou u graag zien in het Polderpark?				
Welke activiteiten kunnen er in het Polderpark plaatsvinden?				
		Hoe zorgen we ervoor dat het een park wordt voor alle dorpsbewoners?		

Deel uw ideeën

